





Planimetria di u.i.u. in Comune di **CAORLE** via **ISOLA D'ELBA** civ. ....

U.I.U. INTERAMENTE RAPPRESENTATA IN QUESTA PORZIONE DI MOD. AN


DERIVA DA FG. 42 MAPP. 1949 SUB. 5 PER DIVERSA DISTRIBUZIONE SPAZI INTERNI. SI RICONFERMA FG. 42 MAPP. 1949 SUB. 5

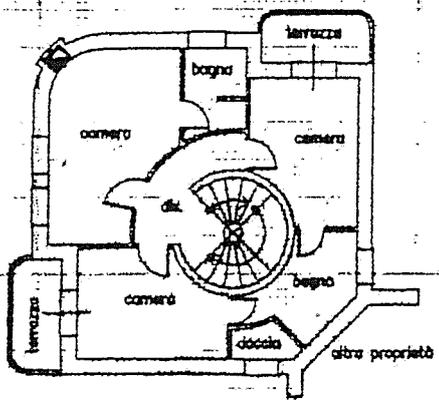


PIANTA PIANO PRIMO h=2.70m

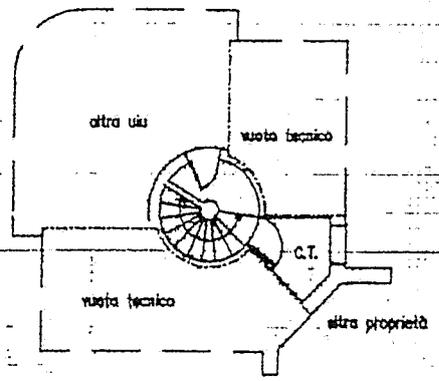


PIANTA PIANO SEMINTERRATO h=2.40m

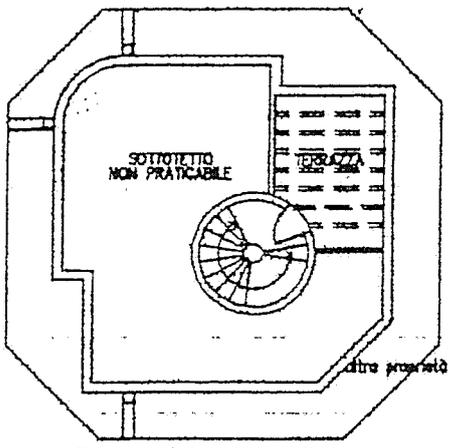

PIANTA PIANO SECONDO

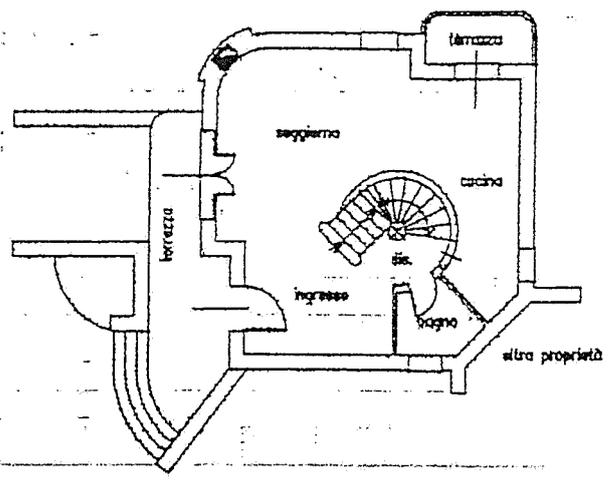


PIANTA PIANO TERRA h=2.70m

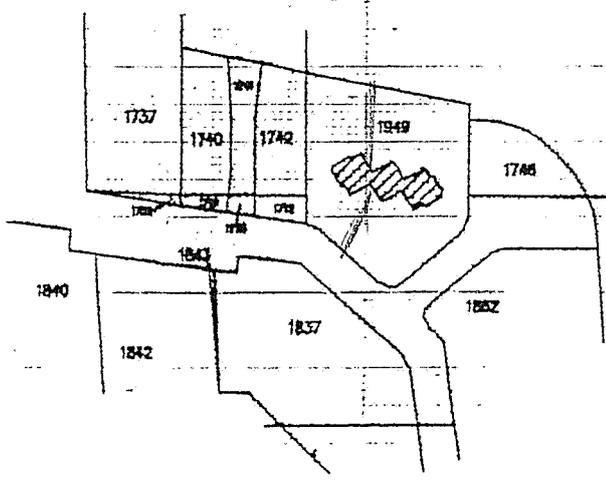

ESTRATTO DI MAPPA  
COMUNE DI CAORLE  
FG. 42 MAPP. 1949  
SCALA 1:2000

ORIENTAMENTO

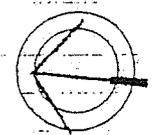

SCALA DI I: 200

Dichiarazione di N.C.   
Denuncia di variazione

Compilata dal PADOVESE Ing. Giovanni  
(Titolo, cognome e nome)

RISERVATO ALL'UFFICIO

Identificativi catastali  
Sub. 5

Iscritto all'albo de ingegneri  
della provincia di VENEZIA 1370  
data 1949 Firma Talenti